


**5.5-Zimmer-Wohnung**  
 Masstab 1:100  
 142 m<sup>2</sup> Wohnfläche  
 5.5 Zimmer  
 Terrasse, 24.8 m<sup>2</sup>  
 Balkon  
 Moderne, offene Küche,  
 grosser, durchgängiger Wohn-/Essbereich  
 Bad/WC/2 Lavabos  
 Dusche/WC/Lavabo  
 Reduit, Waschküche und Keller

**3.5-Zimmer-Wohnung**  
 Masstab 1:100  
 104 m<sup>2</sup> Wohnfläche  
 3.5 Zimmer  
 Terrasse, 24.8 m<sup>2</sup>  
 Balkon  
 Moderne, offene Küche,  
 grosser, durchgängiger Wohn-/Essbereich  
 Bad/WC/2 Lavabos  
 Dusche/WC/Lavabo  
 Reduit, Waschküche und Keller

# HORIZONT UND PERSPEKTIVEN.

Haus A Haus C

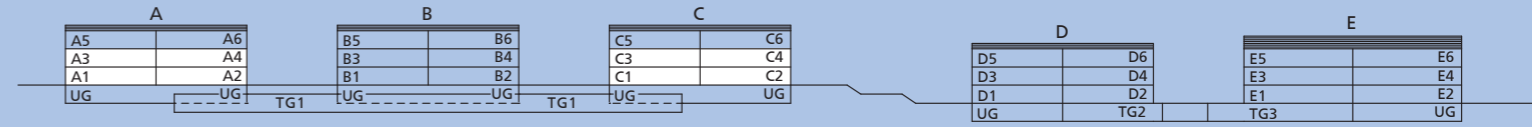

# HHAUS A/C

## ERDGESCHOSS / 1. OBERGESCHOSS

