

HAUSE

ERDGESCHOSS / 1. OBERGESCHOSS / ATTIKA MIT ESTRICH

4.5-Zimmer-Wohnungen

Masstab 1:100

114.7 m² Wohnfläche

4.5 Zimmer

Terrasse, 23.2 m²

Balkon

Moderne, offene Küche,


grosser, durchgängiger Wohn-/Essbereich

Bad/WC/2 Lavabos

Dusche/WC/Lavabo

Reduit, Waschküche und Keller

INSPIRATION UND MÖGLICHKEITEN.

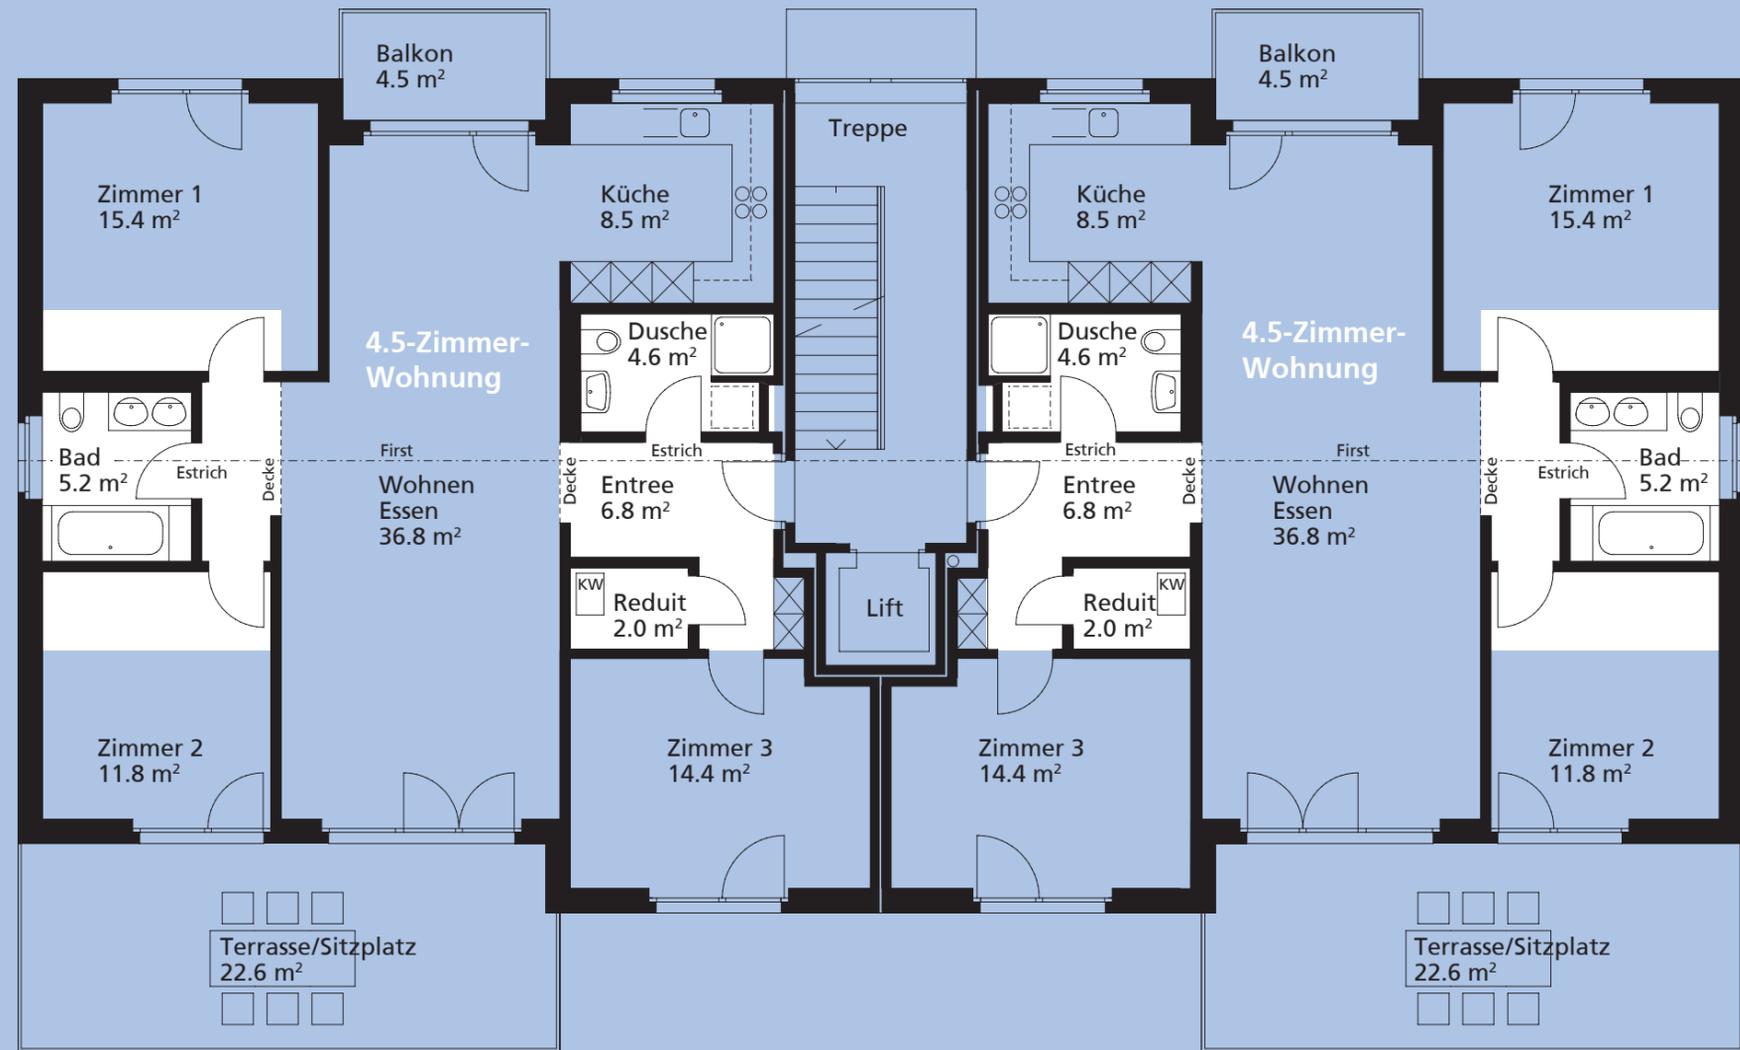

Die weissen Flächen und gestrichelten Linien (First und Decke) betreffen lediglich die Attikageschosse und zeigen die Galerie gemäss dem Bild auf der kommenden Seite.



1 5 m